


PLANIMETRIA GENERALE PER INDIVIDUAZIONE NUOVA DISTRIBUZIONE AREE

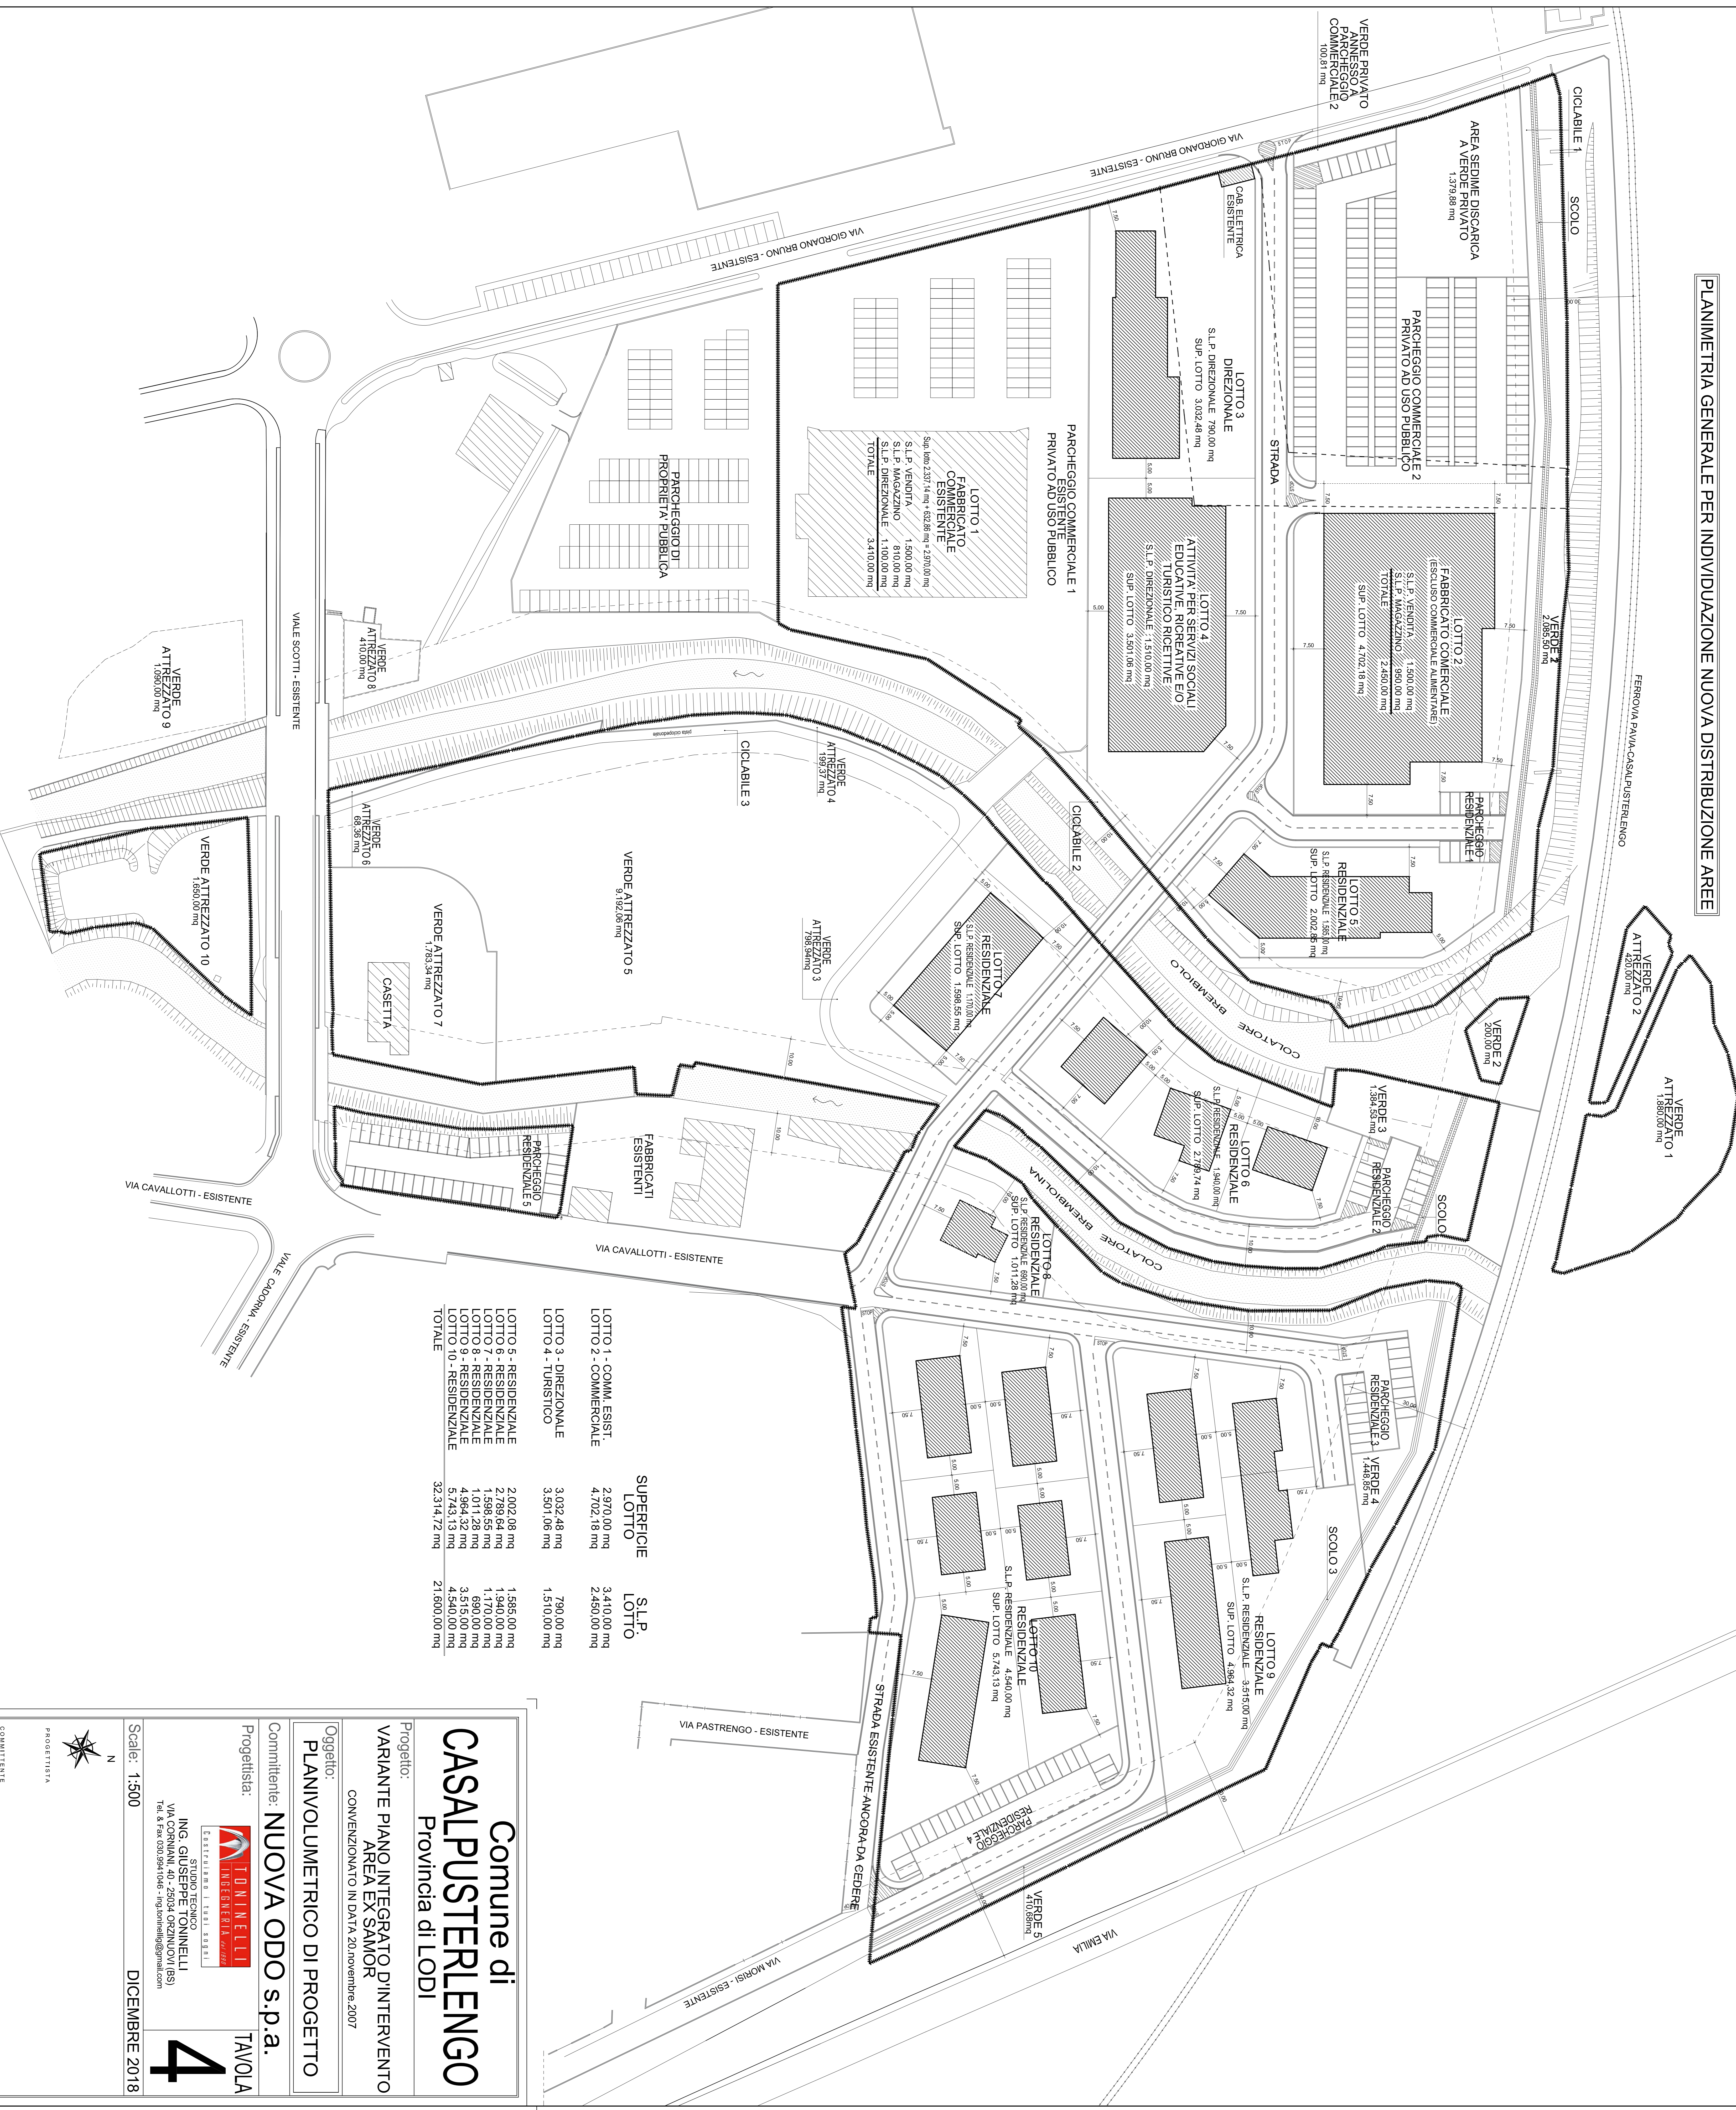

Comune di
CASALPUSTERLENGO
Provincia di LODI

Progetto:
VARIANTE PIANO INTEGRATO D'INTERVENTO
AREA EX SAMOR
CONVENZIONATO IN DATA 20/novembre/2007


Oggetto:
PLANIVOLUMETRICO DI PROGETTO

Committente:
NUOVA ODO s.p.a.

Progettista:
TONINELLI
ING. GIULIO TONINELLI
VIA CORNALI, 40 - 25014 OSTIGLIA (BS)
Tel. & Fax 030.91411045 - ing.toninelli@gmail.com

TAVOLA
4
DICEMBRE 2018

Scale: 1:500

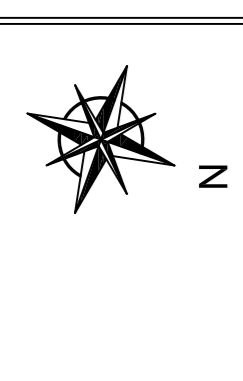

PROGETTISTA
COMMITTENTE